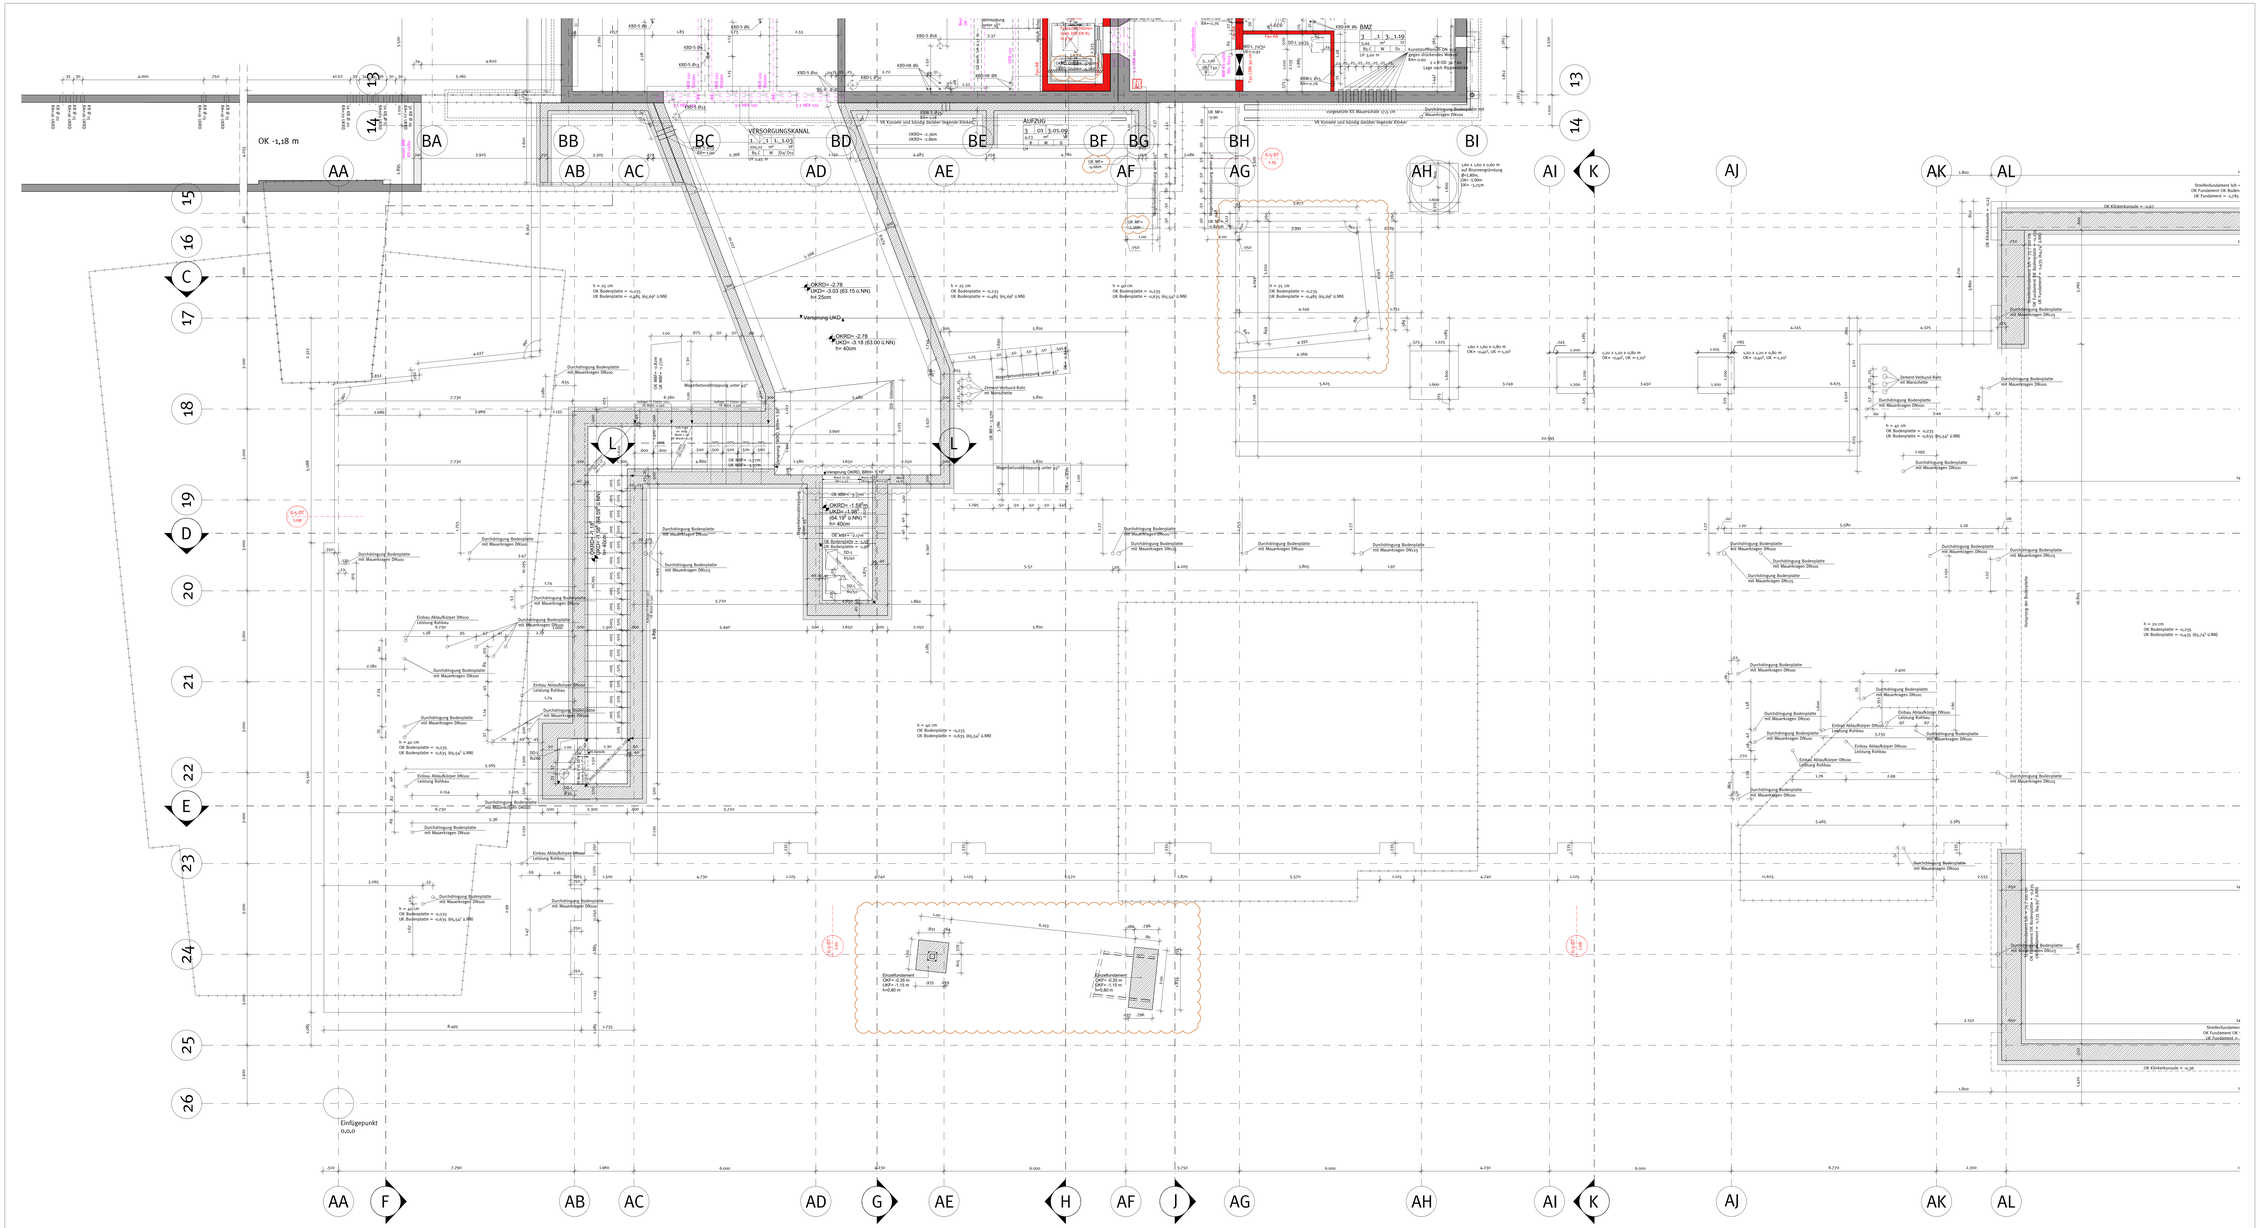

IND	ÄNDERUNG	DATUM	PLANERSTELLUNG	BAUHERR	BAUPHYSIK	TGA - PLANER	BRANDSCHUTZ	LANDSCHAFTSPLANER	AKUSTIKER/SCHALLSCHUTZ	BODENMECHANIK	VERMESSER	SIGeKO
k	allgemeine Anpassungen (s. Wolken) Planung Brüstung, FR Fassade, Autotreppe	01.05.19	SS	X	X	X	X	X	X	X		X
j	Anpassung Lichtplan Anpassung Brandschutz Schulhaeuser (Bmz)	18.01.19	SS	X	X	X	X	X	X	X		
i	Anpassung Mensa + Schulhäuser allgemeine Anpassungen (s. Wolken)	24.12.18	SS	X	X	X	X	X	X	X		
h	Stand im Rohbau+	20.11.18	SS	X	X	X	X	X	X	X		
g	allgemeine Anpassungen (s. Wolken) Anpassung Brandschutz, Umplanung Sprinkleranl. Mensaanbau FR Bauteil, Umplanung Fluchttreppe	30.09.18	SS	X	X	X	X	X	X	X		
f	allgemeine Anpassungen (s. Wolken) Anpassung Brandschutz, Umplanung WC-Lift Mensa, Überdachung Brüstungen und Fensterbank Mensa	05.08.18	SS	X	X	X	X	X	X	X		
e	allgemeine Anpassungen (s. Wolken) Anpassung Brandschutz, Umplanung Mensa Westseite	15.07.18	SS	X	X	X	X	X	X	X		
d	allgemeine Anpassungen (s. Wolken) 1-0 Planung Neubau, Möblierung, AKD	17.06.18	SS	X	X	X	X	X	X	X		
c	allgemeine Anpassungen	27.04.18	AT	X	X	X	X	X	X	X		
b	allgemeine Anpassungen	19.03.18	AT	X	X	X	X	X	X	X		
a	allgemeine Anpassungen	16.01.18	AT	X	X	X	X	X	X	X		
/	PLANERSTELLUNG	04.10.17	AT	X	X	X	X	X	X	X		

ZEICHENERKLÄRUNG:

-	Erstveröffentlichung
a b c	Index Vorabzug
01 02 03	Index Freigabe
E	Email / PDF
D	Email / DWG
P	Papier

LEGENDE

- Beton (unbewehrt)
- Stahlbeton
- Betonfertigteil
- Mauerwerk
- Gipskarton
- Sichtoberfläche
- Mauerwerk Bestand
- Abbruch
- vor bzw. über der Schnittebene
- verdeckte Kanten und Umrisse

SCHNITT NR. / ZEICHN. NR.

>7,25 Höhenangabe Oberfläche Fertigkonstruktion

<7,25 Höhenangabe Oberfläche Rohkonstruktion

101 / T 1.01.1 Tür-Nr. (Integr. Raum-Nr. / Material / Anlaufdrung; Tür-Nr. (Bauteil . Etene . Türen im Raum)

WD Wanddurchbruch
DD Deckendurchbruch
WS Wandschlitz/-nische
BS Bodenschlitz/-nische

KLASSE 3 | 02 | 3.02.10 — Raumbezeichnung: Bauteil / Ebene / Raum-Nr.; Fläche / Nutzungsart n. DIN 277 oder 2. BV; Bodenaufbau-Nr. 1 Wandaufbau-Nr. 1; Deckenaufbau-Nr.; Lichte Höhe

FR	Fußtrennfr	BTW	Betonwerksteln
BK	Bodenkanal	FL	Fliesen
BA	Bodenablauf	G	Glas/glas
DA	Dachablauf	GK	Gipskarton
RR	Regenrohr	H	Holz
		NS	Naturstein
OK	Oberkante	S	Stahl/Stahl-Glas
UK	Unterkante	TB	Teppichboden
VK	Vorderkante	DF	Dehnfuge
FF	Fertigfußboden	T30	Brandschutztür (1-flügelig)
RD	Rohdecke	T30/2	Brandschutztür (2-flügelig)
FD	fertig Decke	RS	Rauchschutztür
UZ	Unterzug	DT	dichtschließende Tür
AD	abgehängte Decke	RWA	Rauch-Wärmeabzugseinrichtung
BRH	Brüstungshöhe (OKFF-OKB)	WW	Wandhydrant
LH	lichte Raumhöhe		
NA	Notausgang - Rettungsweg		Feuerlöscheinrichtung
			Hydrant

1. Dieser Plan gilt nur in Verbindung mit den Zeichnungen und sonstigen Angaben der beteiligten Statikerfachplanerfachingenieure. Bei Abweichungen ist grundsätzlich Rückfrage beim Architekten zu stellen. Lage und Vermaßung der Bauteile ist vorrangig zu prüfen und bei Abweichungen unverzüglich zu melden.
2. Alle Maße sind vor Ausführung zu prüfen und soweit erforderlich örtlich zu messen. Differenzen, Bedenken gegen die geplante Ausführung, wie auch Unstimmigkeiten in Plänen und sonstigen Ausführungsunterlagen sind mit der Bauüberwachung vor der Ausführung zu klären.
3. Dieser Plan darf nur mit Einwilligung des Verfassers in einen anderen Maßstab übertragen werden. Ohne Freigabevermerk darf er nicht für die Ausführung des vorgesehenen Bauvorhabens und überhaupt nicht für ein anderes verwendet werden.

Freigegeben für:

AUSFÜHRUNG

ELEKTRONISCH VERARBEITET
IM ORIGINAL UNTERZEICHNEN

HÖHENBEZUG: ± 0.00 = 66.18 m ü. NN

VORABZUG

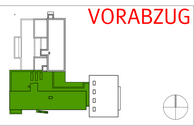

BAUHERR: LVR-Landschaftsverband Gebäude- und Liegenschaftsmanagement
Kennedy-Ufer 2
50679 Köln
TEL 0221/5829-800
DATUM / UNTERSCHRIFT
E-MAIL andreas.godt@lvr.de

ARCHITEKT: Kastner Pichler Architekten
Im Stavenhof 20
50668 Köln
TEL 0221/972808-0
FAX 0221/972808-9
DATUM / UNTERSCHRIFT
E-MAIL info@kastnerpichler.de

STATIK: Pirlet & Partner Baukonstruktionen Ingenieurgesellschaft GmbH
Hohenstaufenring 48-54
50674 Köln
TEL 0221/951775-0
FAX 0221/951775-98
E-MAIL 4446-koe@pirlet.de

BAUPHYSIK: Ingenieurbüro Heinrichs
Zülpicherplatz 59
50969 Köln
TEL 0221/985252-0
FAX 0221/985252-21
E-MAIL info@bbheinrichs.de

PROJEKT

LVR-Kurt-Schwitters-Schule

Sanierung Bestandsgebäude und Neubau Erweiterung mit Turnhalle

Gräulinger Str. 110, 40625 Düsseldorf

PROJEKTNUMMER	INHALT	PLANNUMMER
098	UNTERGESCHOSS BT1	
MAßSTAB 1:50		
BLATTGRÖße [mm] 1700/841	BAUTEIL / GESCHOSS BT1 / _1	GEBÄUDE-LEITZIELNOPPIKE-ART-GESCHOSS-BAUTEIL-INDEX G-5-GR-_1-1-K
DATEINAME rq8FCAD7.G.G8 rq8-5-G8.dwg	LEISTUNGSPHASE AUSFÜHRUNGSPLANUNG	